


ETAPA 1

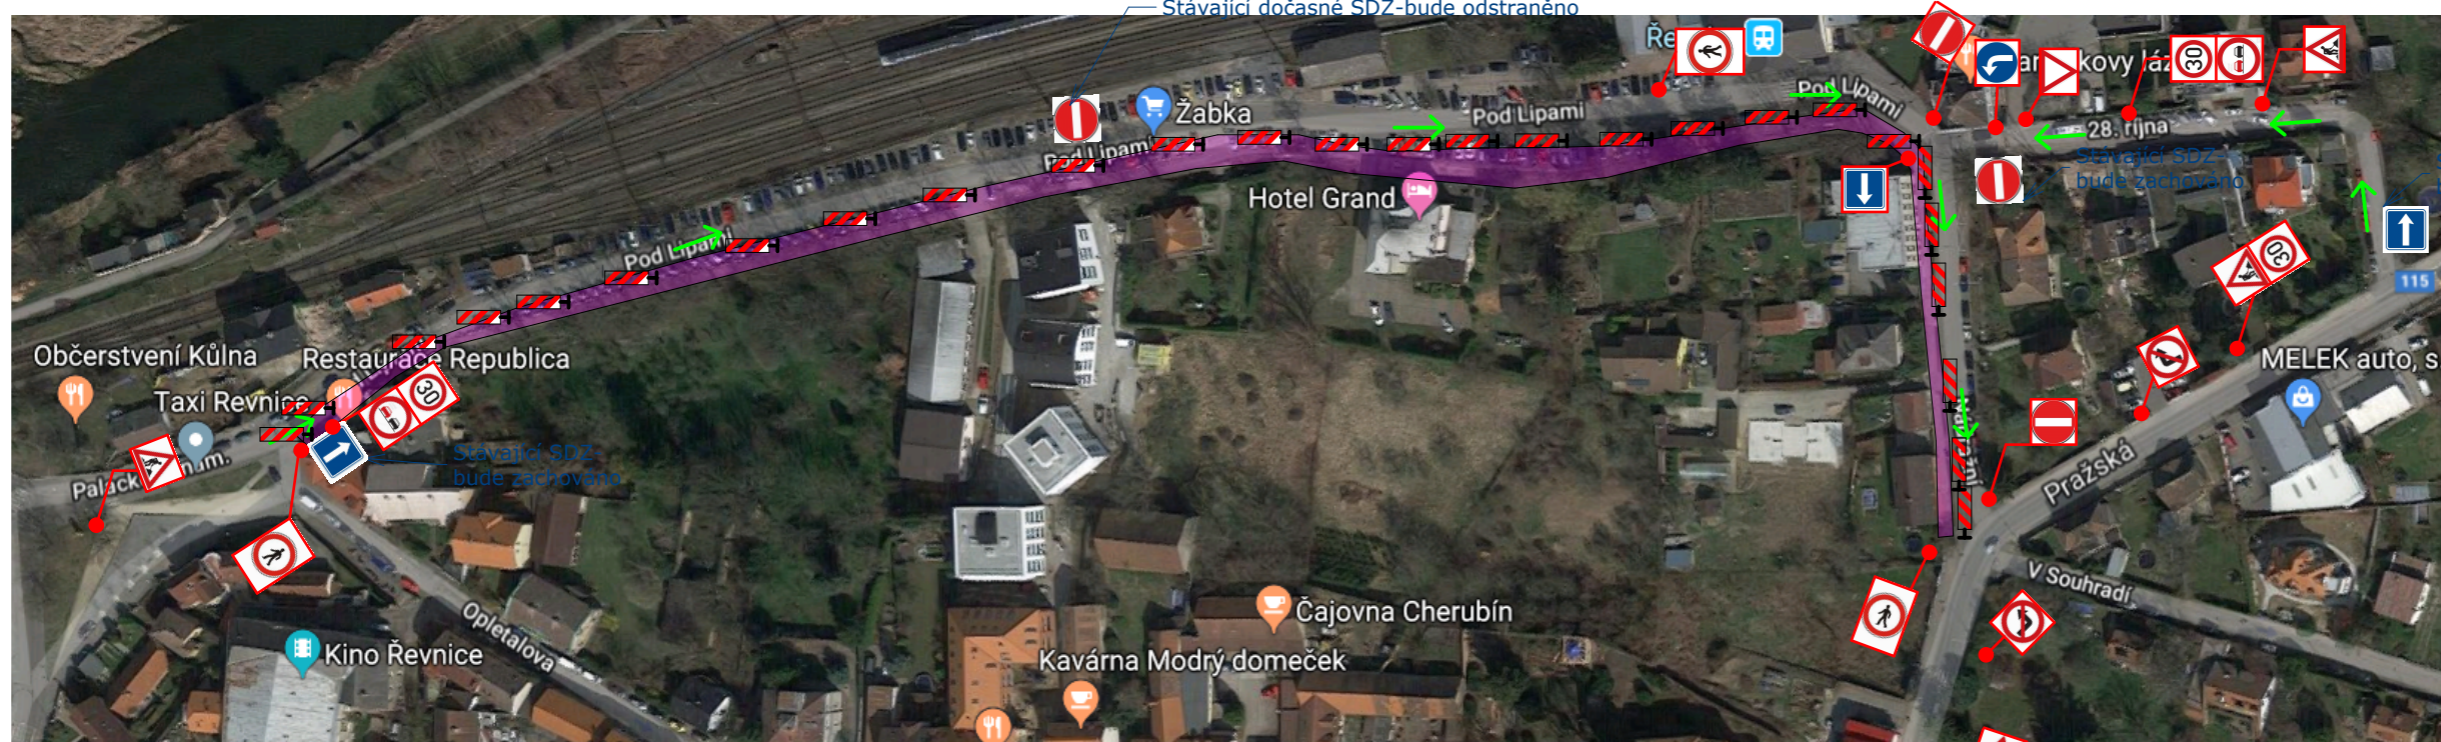

- Legenda :
- Dopravní značení B30 + popis (chodník uzavřen, přejděte na druhou stranu)
 - Dopravní značení A15
 - Dopravní značení B20a - 30 km/h
 - Dopravní značení B21a
 - Dopravní značení E7b
 - Dopravní značení P4 - Dej přednost v jízdě
 - Dopravní značení B2 - zákaz vjezdu všech vozidel
 - Dopravní značení IP4B - Jednosměrný provoz
 - Dopravní značení C2b - Příklad směr jízdy
 - Dopravní značení B24a - Zákaz odbočení
 - Dopravní značení B24b - Zákaz odbočení
 - Značení směru provozu
 - VYMEZENÝ PRACOVNÍ PROSTOR ETAPY
 - Dopravní značení Z4A
 - Umístění dočasného dopravního značení

POZN.:
 PRÁCE NA SILNICI A DOPRAVNÍ ZNAČENÍ V ČÁSTI ZASAHUJE DO JÍZDNÍCH PRUHŮ,
 V CELÉ DÉLCE VYMEZENÉHO ÚSEKU SE PŘEDPOKLÁDÁ JEDNOSMĚRNÝ PROVOZ OD
 PALACKÉHO NÁMĚSTÍ A DÁLE OD ULICE 28. ŘÍJNA (směr jízdy je naznačen zelenou
 šipkou)

PRŮJEZDNÁ ŠÍŘKA BUDE MIN. 3 M.

PŘÍLOHA K ŽÁDOSTI O VYDÁNÍ STANOVENÍ PŘECHODNÉHO DOPRAVNÍHO ZNAČENÍ

Vypracoval: Jaroslav Shrbný		Objednatel: Město Řevnice	
Obec: ŘEVNICE		Část: Praha- Západ	
Akce: PŘEDNÁDRAŽNÍ PROSTOR V ŘEVNICÍCH ul. Pod Lipami, Nádražní			
Objekt: SITUACE DIO ETAPA 1		Formát: A3	
		Datum: 13.6.2019	
		Stupeň:	