
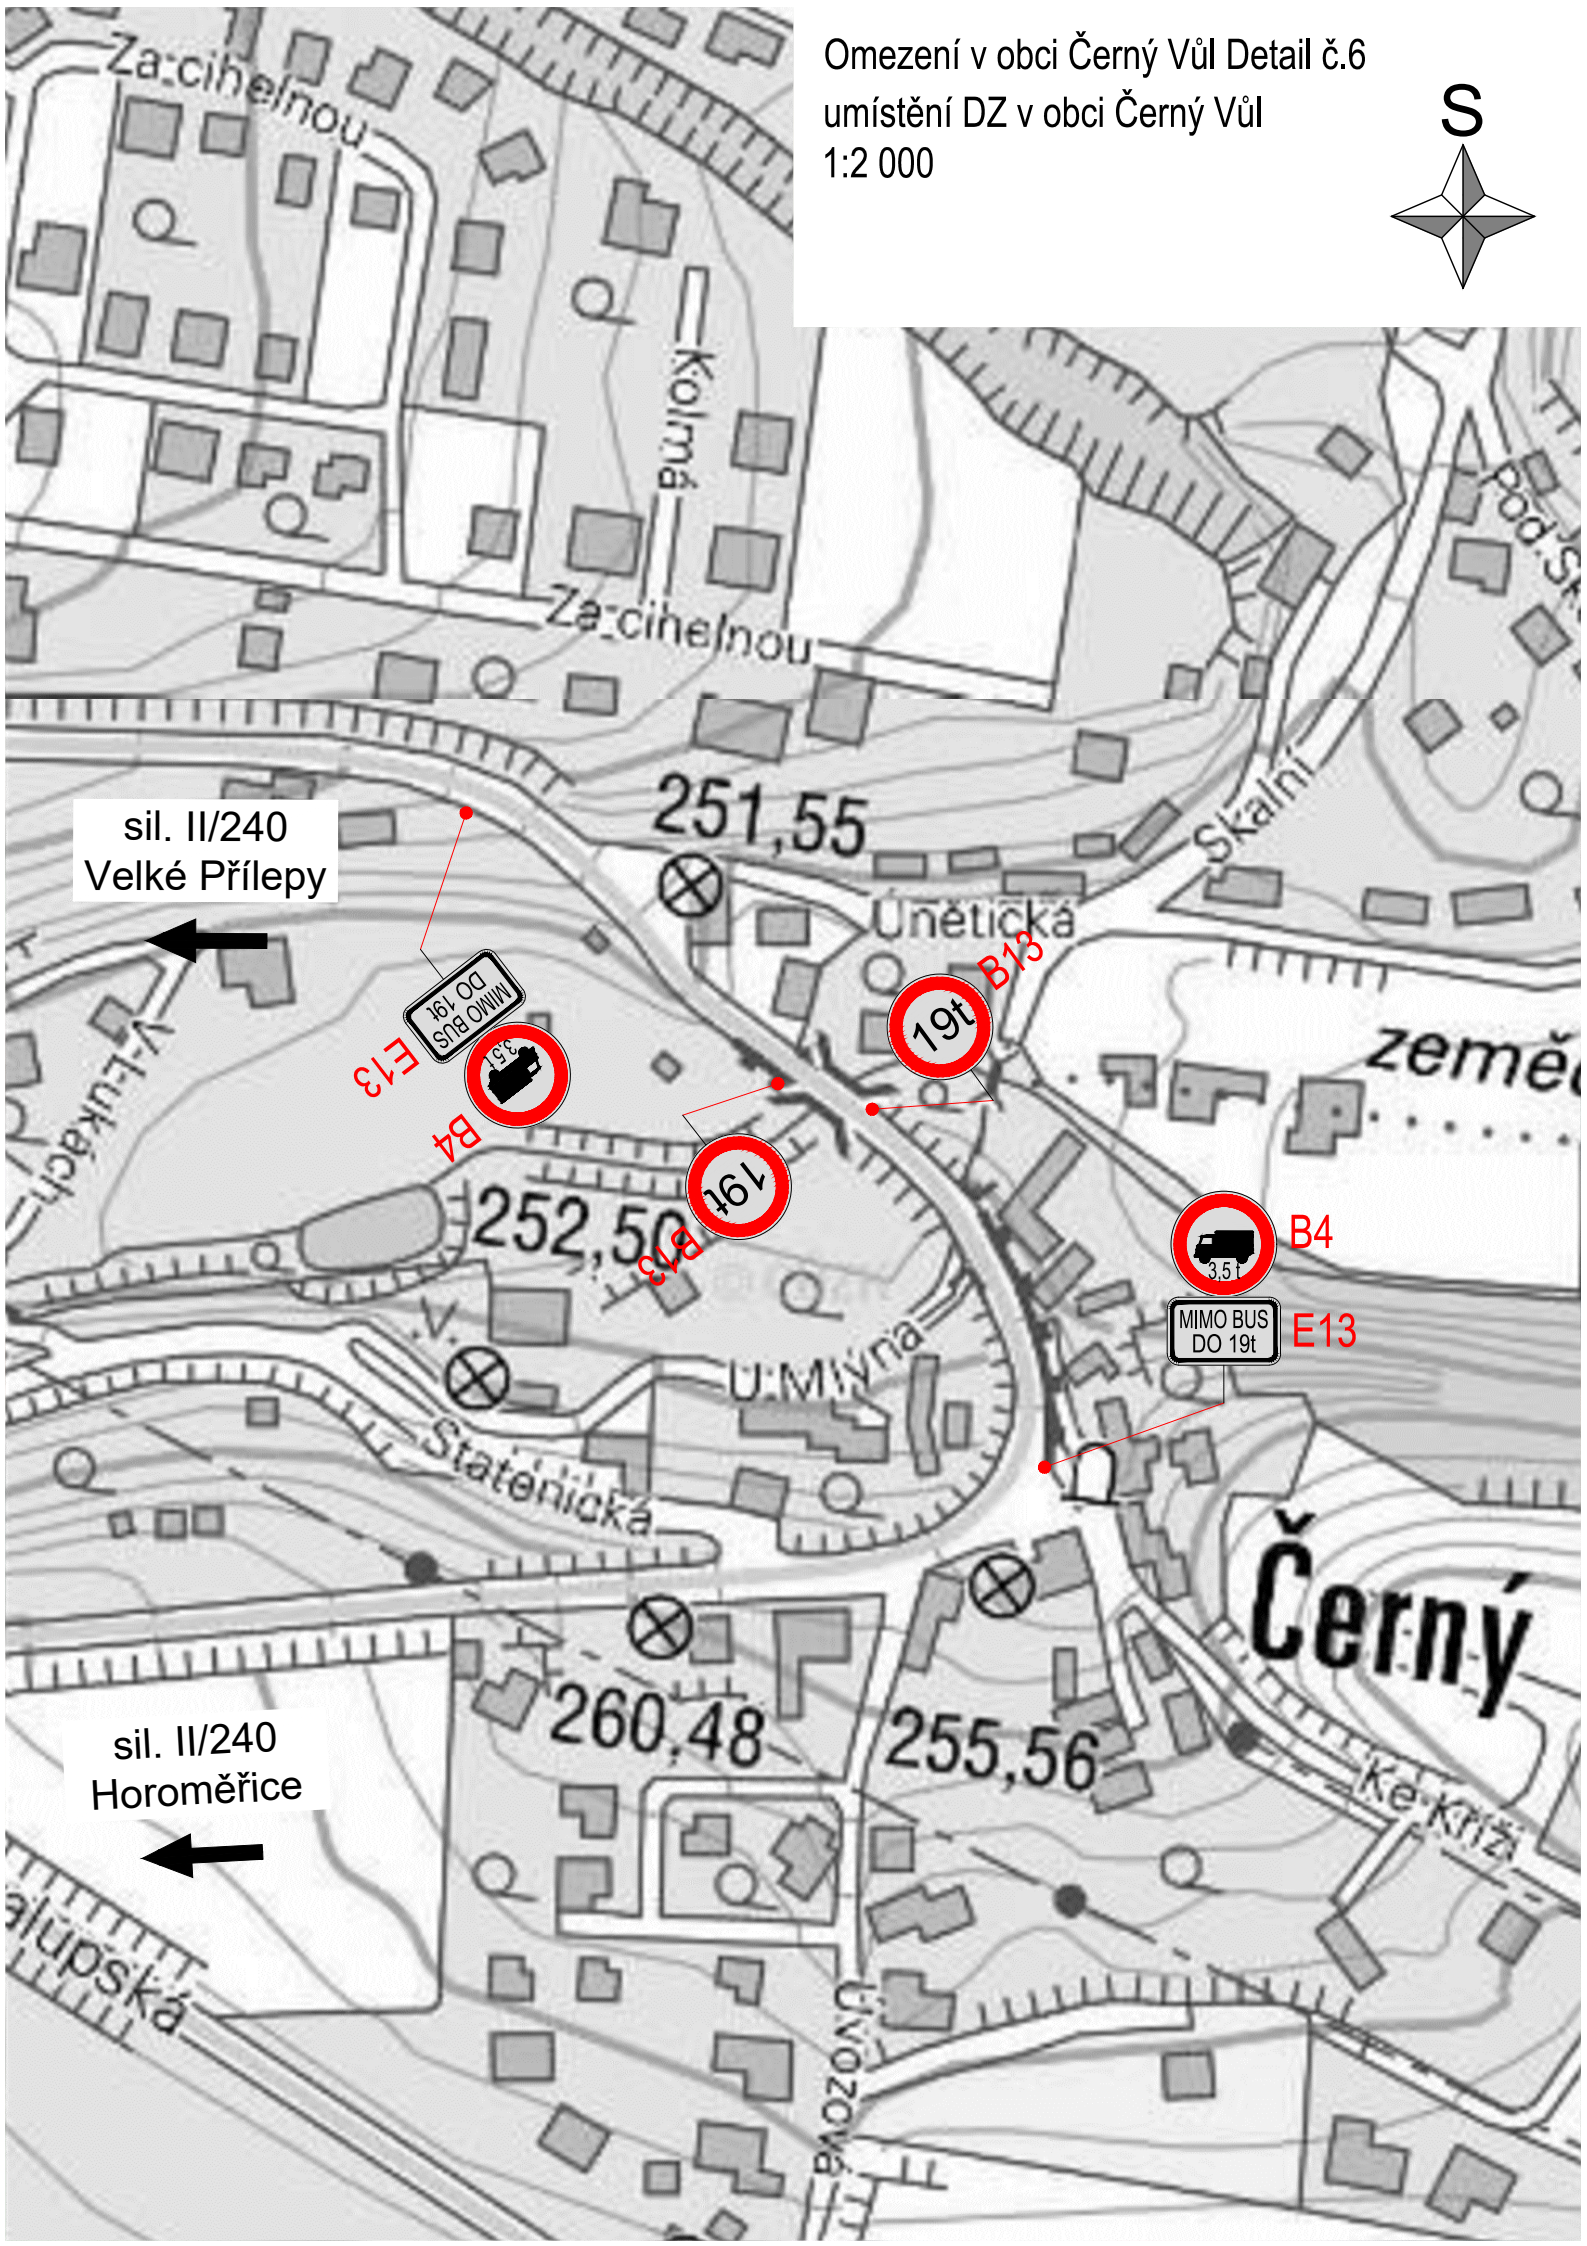


Omezení v obci Černý Vůl Detail č.6  
umístění DZ v obci Černý Vůl  
1:2 000

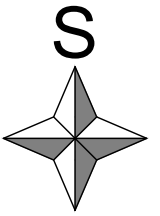

sil. II/240  
Velké Přílepy

MIMO BUS  
DO 19t  
E13  
B4  
3,5t

19t  
B4

19t  
B4

3,5t  
MIMO BUS  
DO 19t  
E13  
B4

sil. II/240  
Horoměřice

260,48

255,56

Černý